# План 3-го поверху (1:100). Дренажна система

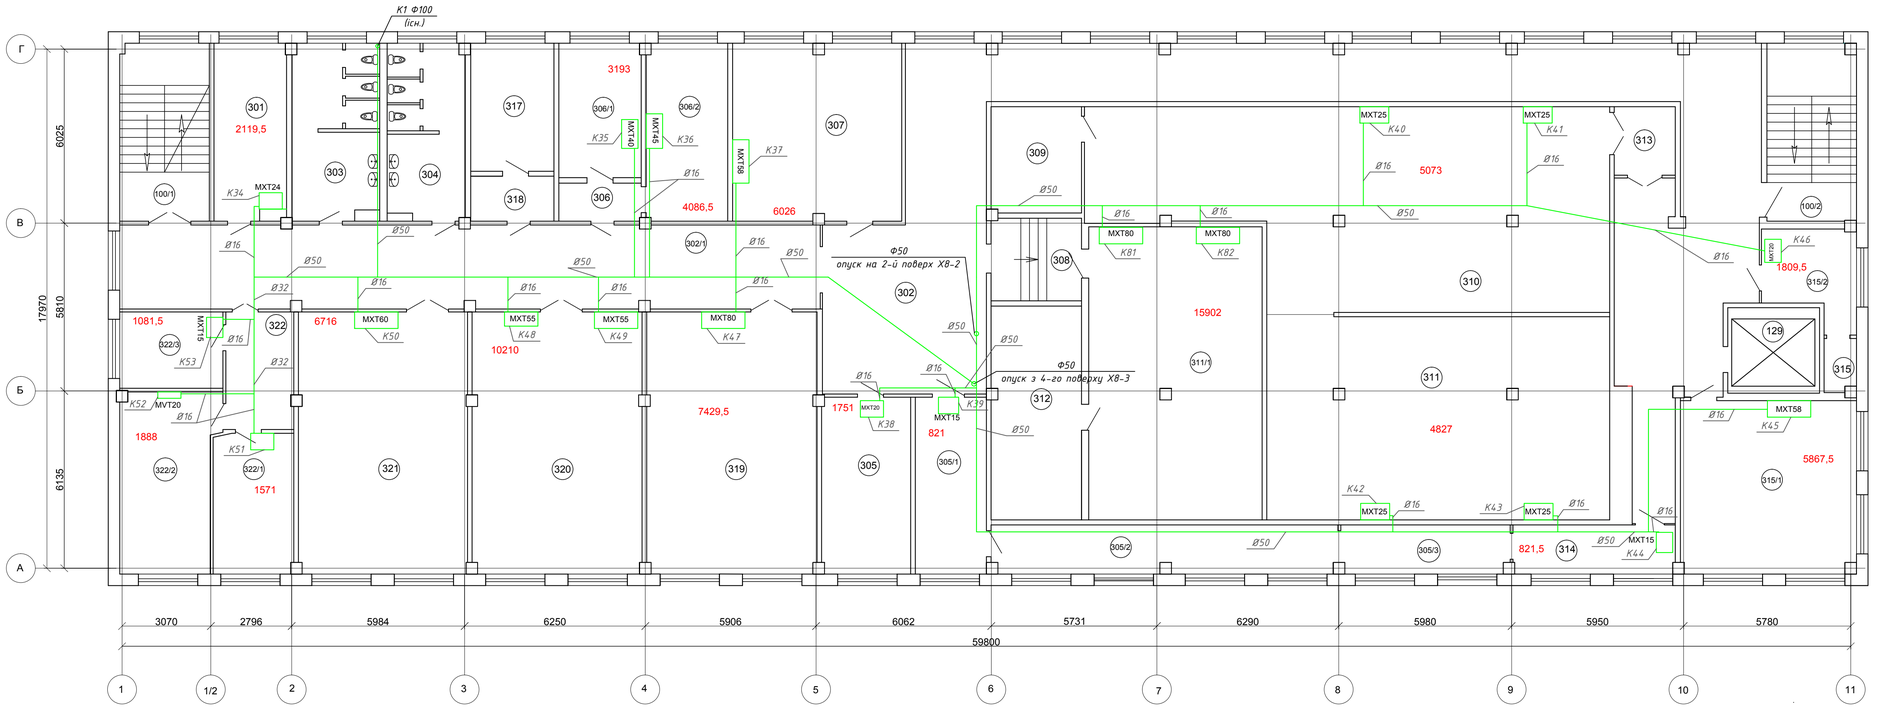


**Умовні позначення**

2009,5 - теплонадходження в приміщення , Вт;

- трубопровід дренажний;

Примітки

1. За відмітку ±0.000 прийнято рівень підлоги 1го поверху;
2. Трубопровід зливу конденсату прокладати під уклоном 0,01 м;
3. Підєднання до фанкойлів виконати дренажною трубою Ø16;
4. Місця прокладки трубопроводів узгодити при монтажі з урахуванням розміщення технологічного обладнання та комунікацій;
5. Трубопроводи в місцях перетину внутрішніх перекриттів , стін та перегородок прокласти в гільзах з заповненням вогнетривким матеріалом (заповнити проміжок між гільзою та трубою монтажною піною негорючого типу Tekapur Firestop);
6. Дивитись разом з аркушем ВК-20.

## Експлікація приміщень 3-го поверху

| Номер прим. | Найменування | Площа, м² | Кат. прим. |
|---|---|---|---|
| 100/1 | Сходова клітина | | |
| 100/2 | Сходова клітина | | |
| 301 | ІТР | 15,0 | |
| 302 | Коридор | 140,4 | |
| 302/1 | Коридор | 71,2 | |
| 303 | Санітарний вузол | 16,9 | |
| 304 | Санітарний вузол | 15,7 | |
| 305 | ІТР | 18,7 | |
| 305/1 | Майстерня | 15,1 | |
| 305/2 | Майстерня | 18,6 | |
| 305/3 | Майстерня | 9,3 | |
| 306 | Тамбур | 3,7 | |
| 306/1 | ІТР | 13,1 | |
| 306/2 | ІТР | 17,2 | |
| 307 | ІТР | 35,8 | |
| 308 | Тамбур | 8,9 | |
| 309 | ІТР | 11,5 | |
| 310 | Маш зал | 109,4 | |
| 311 | ВЗУ | 84,8 | |
| 311/1 | ІТР | 60,7 | |
| 312 | ІТР | 23,2 | |
| 313 | Тамбур | 5,0 | |
| 314 | Майстерня | 8,9 | |
| 315 | ЛИСТ | 2,1 | |
| 315/1 | ЛИСТ | 36,4 | |
| 315/2 | ЛИСТ | 9,7 | |
| 317 | Кладова | 12,8 | |
| 318 | Тамбур | 4,2 | |
| 319 | ЛИСТ | 53,1 | |
| 320 | Майстерня | 53,0 | |
| 321 | ІТР | 53,1 | |
| 322 | Тамбур | 9,5 | |
| 322/1 | ІТР | 13,5 | |
| 322/2 | ІТР | 20,2 | |
| 322/3 | ІТР | 9,5 | |

| Зм. | Кільк. | Арк. | №док. | Підпис | Дата | 23-17-ВК | | |
|---|---|---|---|---|---|---|---|---|
| | | | | | | Капітальний ремонт будівель адміністративно-побутового корпусу №1 і "Кванту" Чорнобильської АЕС в частині оснащення локальними системами централізованого кондиціонування повітря | | |
| ГП | | Фесенко | | | | IV пусковий комплекс | Стадія | Аркуш | Аркушів |
| | | | | | | | РП | 18 | 23 |
| Розробив | | Бурдело | | | | План 3-го поверху (1:100). Дренажна система | ТОВ "Чернігівська проектна група" | | |
| Перевірив | | Куценко | | | | | | | |
| Норм.контр | | Мех | | | | | | | |